


# I.1 / SCHÉMA DIRECTEUR

## PLAN D'ENSEMBLE DES INTERVENTIONS

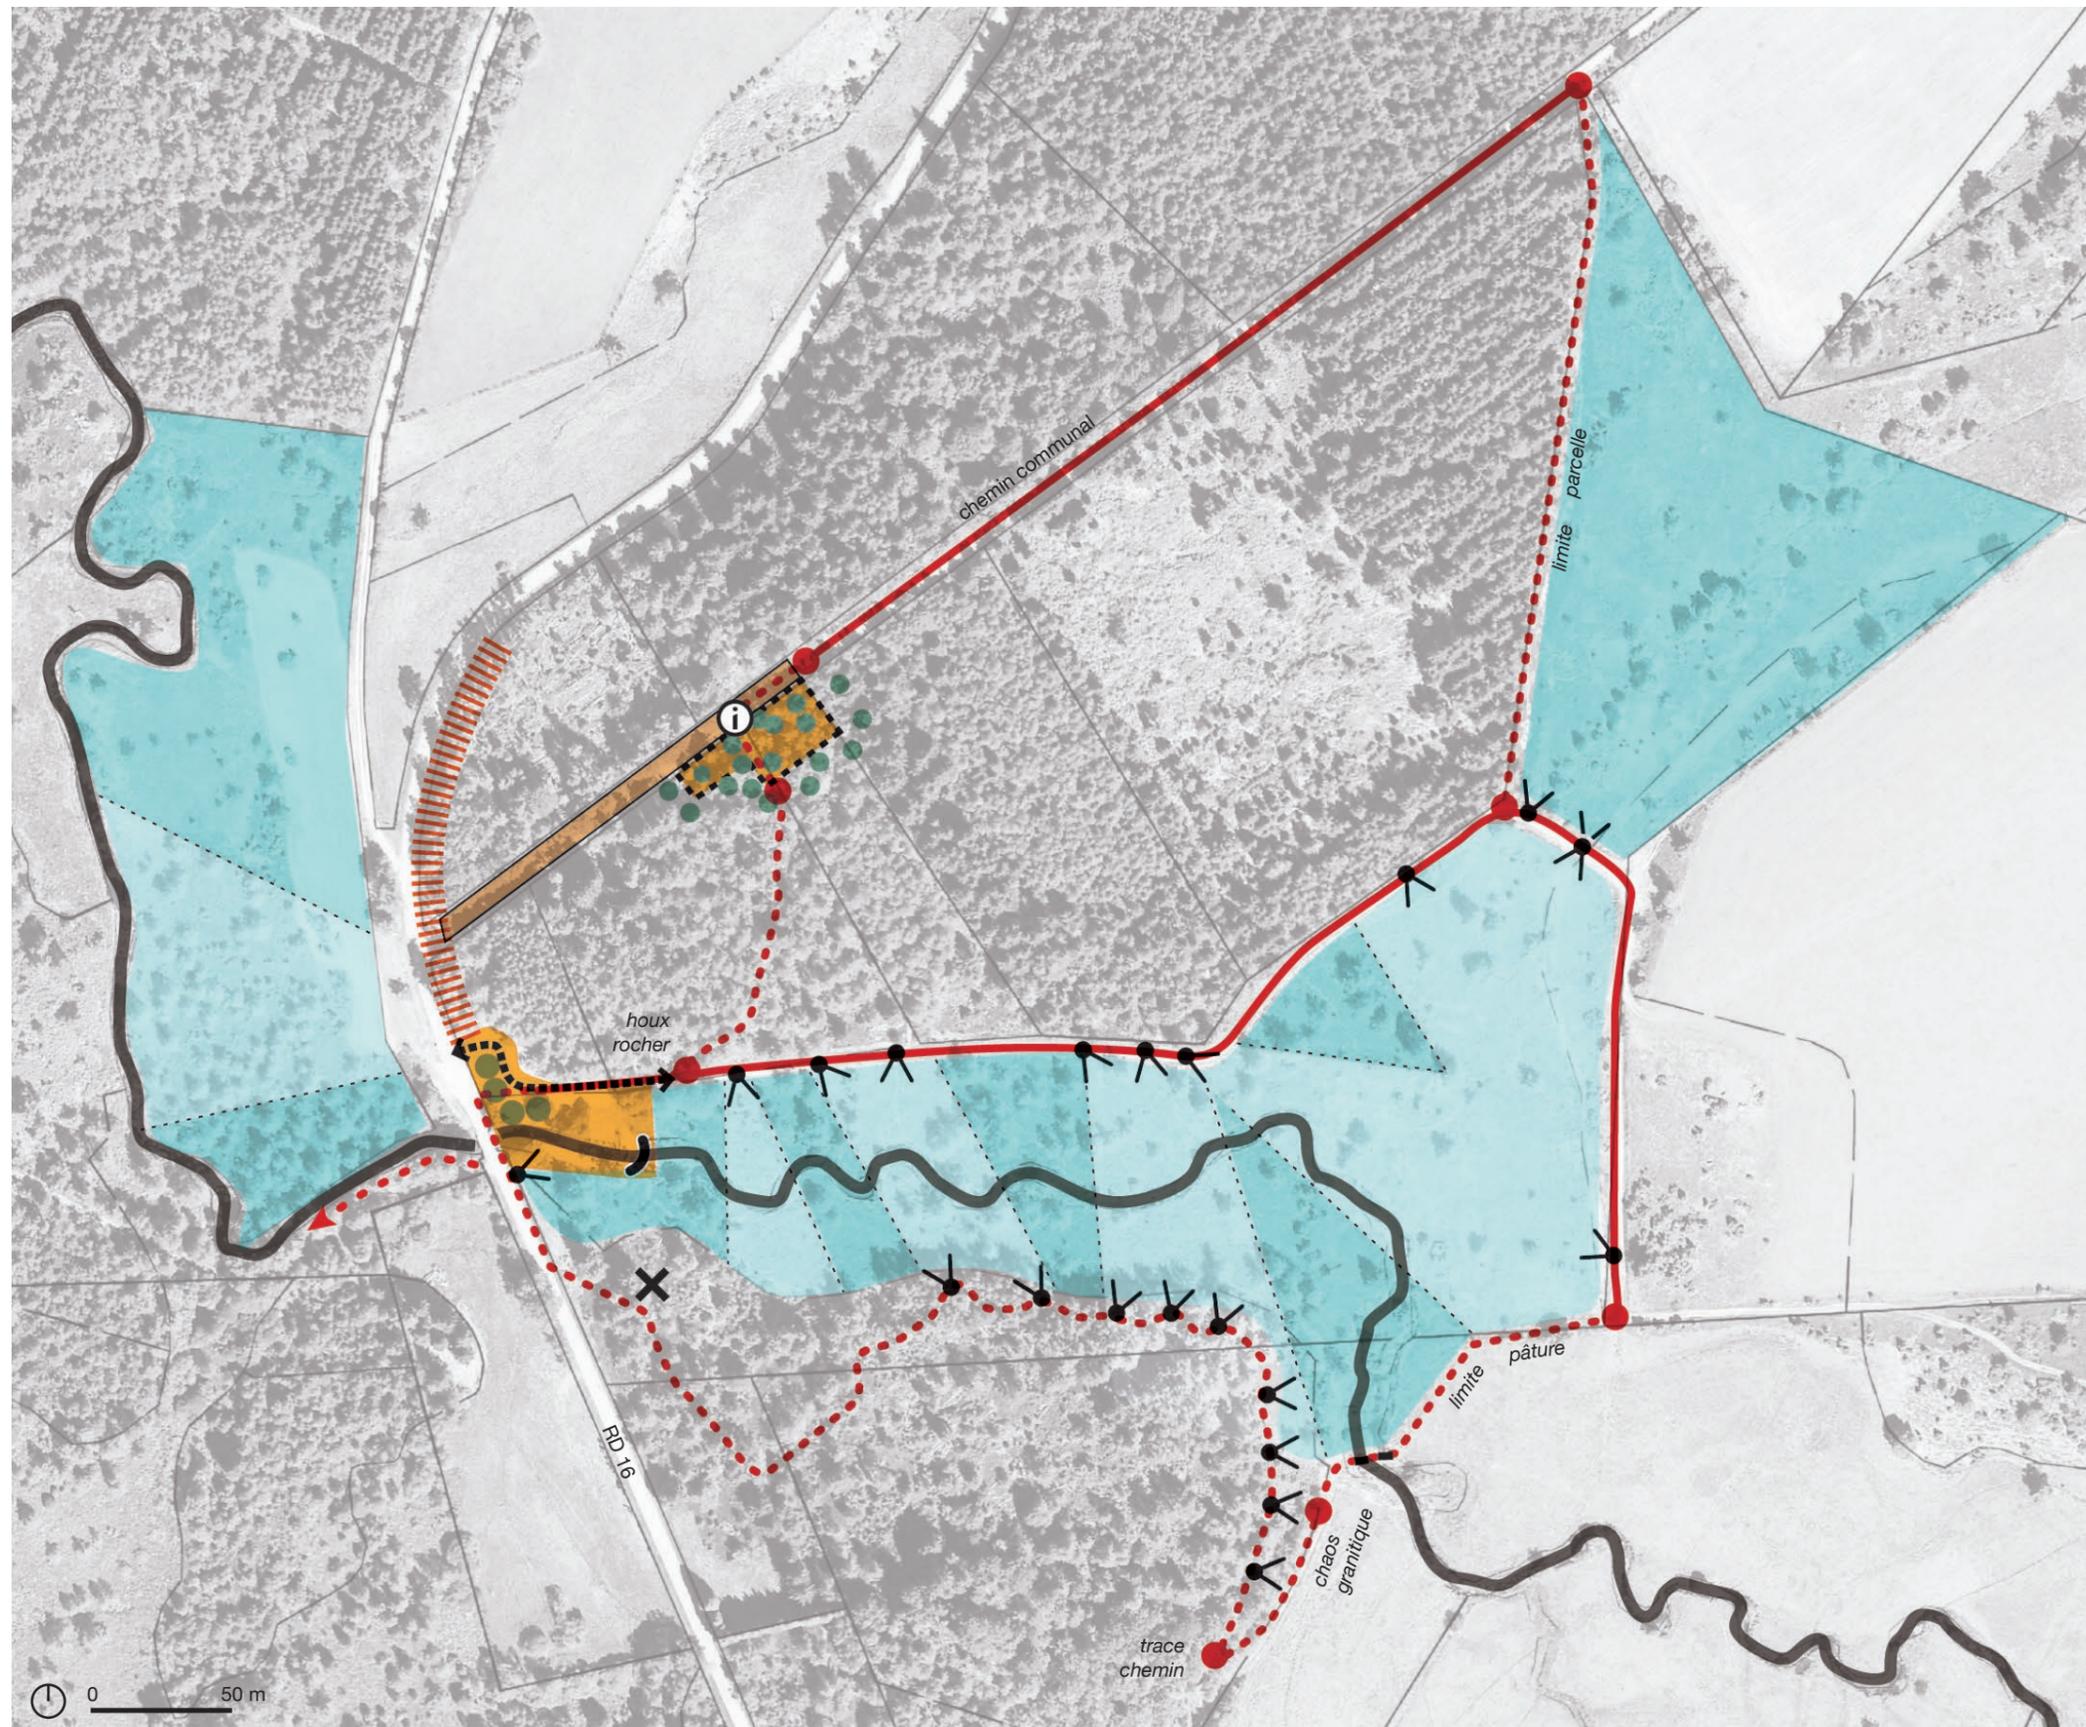

### I / ACCÉDER AU SITE DÉCOUVRIR LE PONT DE SENOUEIX



Recomposer l'approche du pont de Senoueix: replacer le pont dans un écrin



Dessiner l'accès au nouveau parking sur la RD16 : gérer la visibilité et la sécurité de l'accès



Reprendre et conforter le chemin communal : création de fossés, reprise des surfaces dans la pente



Créer un nouveau parking sous couvert arboré en haut de pente

### II / PARCOURIR LA VALLÉE



S'appuyer sur les jalons existants pour créer de nouveaux chemins



Chemins existants



Chemins à créer



Limiter au maximum le balisage des promenades aux intersections



Installer les éléments de signalétique du PNR au départ des boucles au niveau du parking



Évacuation d'une ancienne décharge sauvage



Itinéraire de liaison potentielle future vers le lac de Lavaud-Gélade

### III / DÉCOUVRIR LA VALLÉE, GÉRER ET ENTREtenir LES MILIEUX



Maintenir les espaces ouverts par une gestion pâturée



Réouvrir des vues, dégager des percées existantes (coupes d'arbres)



Vues existantes à souligner (fenêtres discrètes à accentuer)